


Beboelse 190,4 M²
 Carport 45,8 M²
 Redsk./værksted 20,1 M²

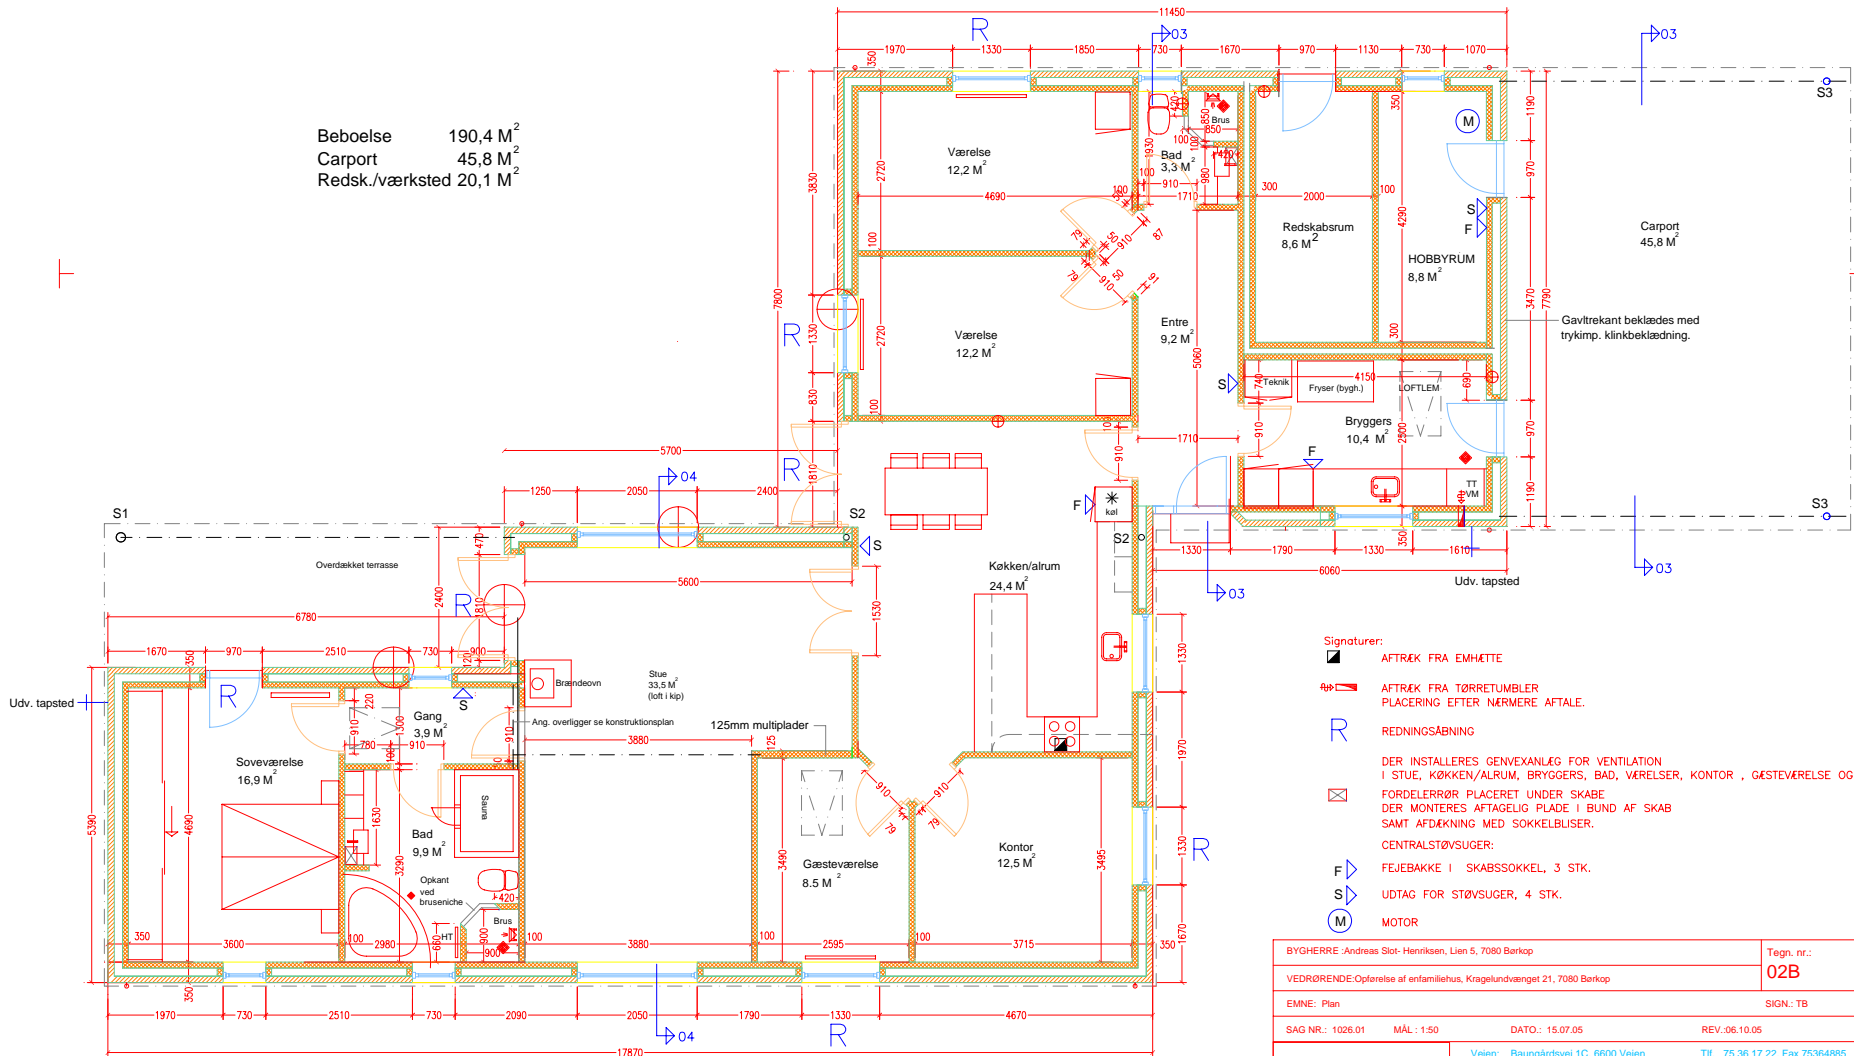

Plan Mål 1:50

Signaturer:

AFTRÆK FRA EMHETTE

AFTRÆK FRA TØRRETUMBLER
PLACERING EFTER NÆRMERE AFTALE.

R REDNINGSSÅBNING

DER INSTALLERES GENVEKSLER FOR VENTILATION
I STUE, KØKKEN/ALRUM, BRYGGER, BAD, VÆRELSE, KONTOR, GÆSTEVÆRELSE OG SOVEVÆRELSE.
 FORDELERØR PLACERET UNDER SKABE
DER MONTERES AFTAGELIG PLADE I BUND AF SKAB
SAMT AFDÆKNING MED SOKKELBUSER.

CENTRALSTØVSUGER:

F FEJEBAKKE I SKABSSOKKEL, 3 STK.

S UDTAG FOR STØVSUGER, 4 STK.

M MOTOR

BYGHERR: Andreas Slot-Henriksen, Lien 5, 7080 Barkop		Tegn. nr.:
VEDRØRENDE: Optørelse af enfamiliehus, Kragelundvænget 21, 7080 Barkop		02B
EMNE: Plan	SIGN.: TB	
SAG NR.: 1026.01	MÅL: 1:50	DATO.: 15.07.05
Revisión: 06.10.05		
Vejen: Baungårdsvej 1C, 6600 Vejen Tlf.: 75 36 17 22, Fax: 75364885 E-mail: ark@ark-mortensen.dk		Barkop: Bystedparken 43, Gårslev, 7080 Barkop Tlf.: 75 36 17 22, Fax: 75364885 E-mail: bn@ark-mortensen.dk www.ark-mortensen.dk